

田头山市级自然保护区调整方案示意图

114° 22' 0"东

114° 24' 0"东

114° 26' 0"东

22° 41' 20"北

22° 40' 0"北

22° 38' 40"北


22° 41' 20"北

22° 40' 0"北

22° 38' 40"北

指北针

比例尺

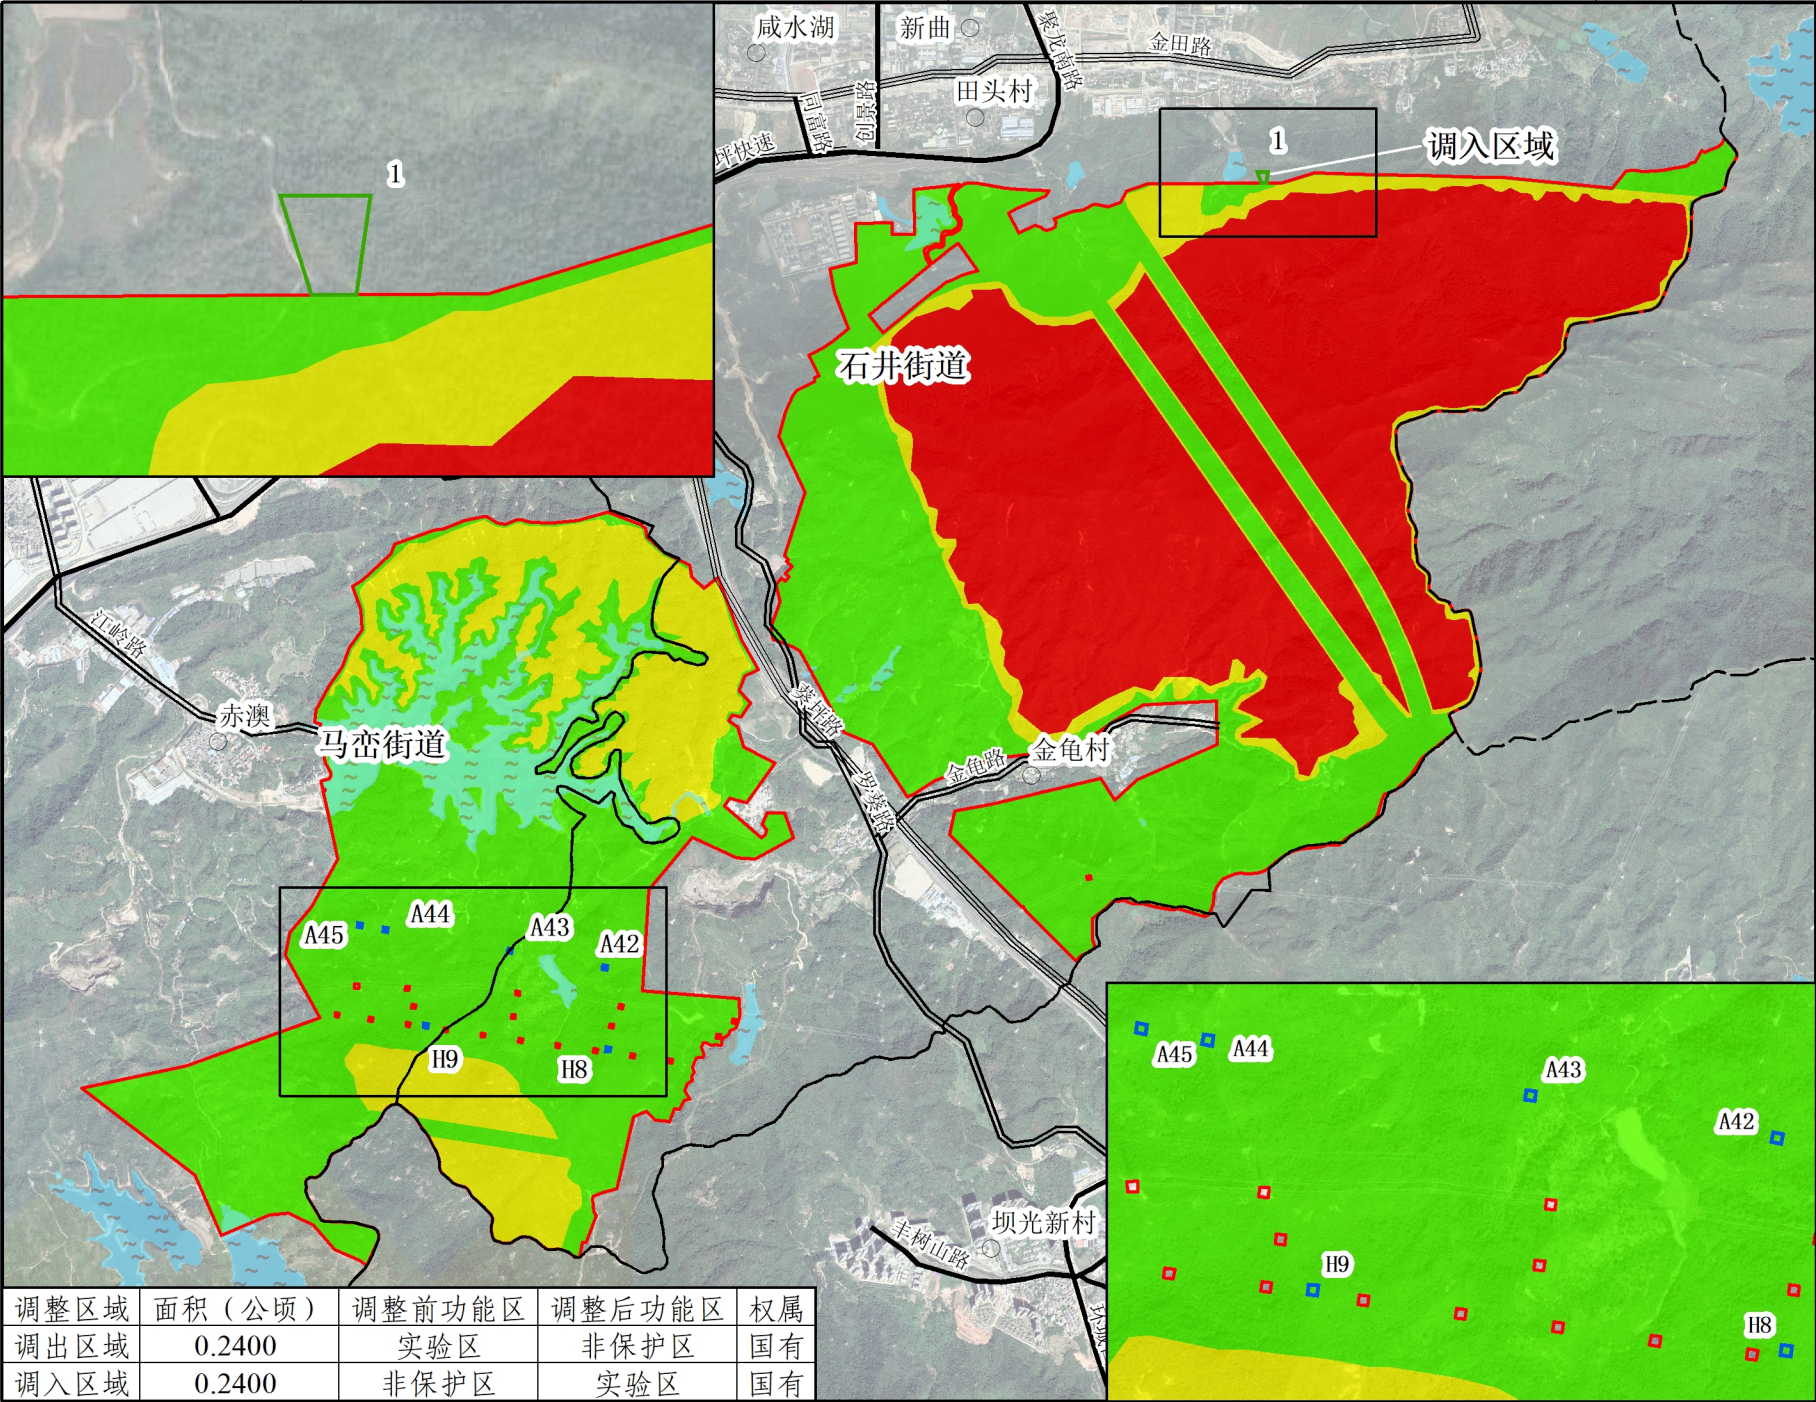

图例

村庄

街道办

周边乡镇

其他道路

城市道路

现状道路

调出区域

调入区域

自然保护区范围

水域

实验区

缓冲区

核心区

调整区域	面积（公顷）	调整前功能区	调整后功能区	权属
调出区域	0.2400	实验区	非保护区	国有
调入区域	0.2400	非保护区	实验区	国有

114° 22' 0"东

114° 24' 0"东

114° 26' 0"东